


表参道 3F

電源図・寸法図・ライティング

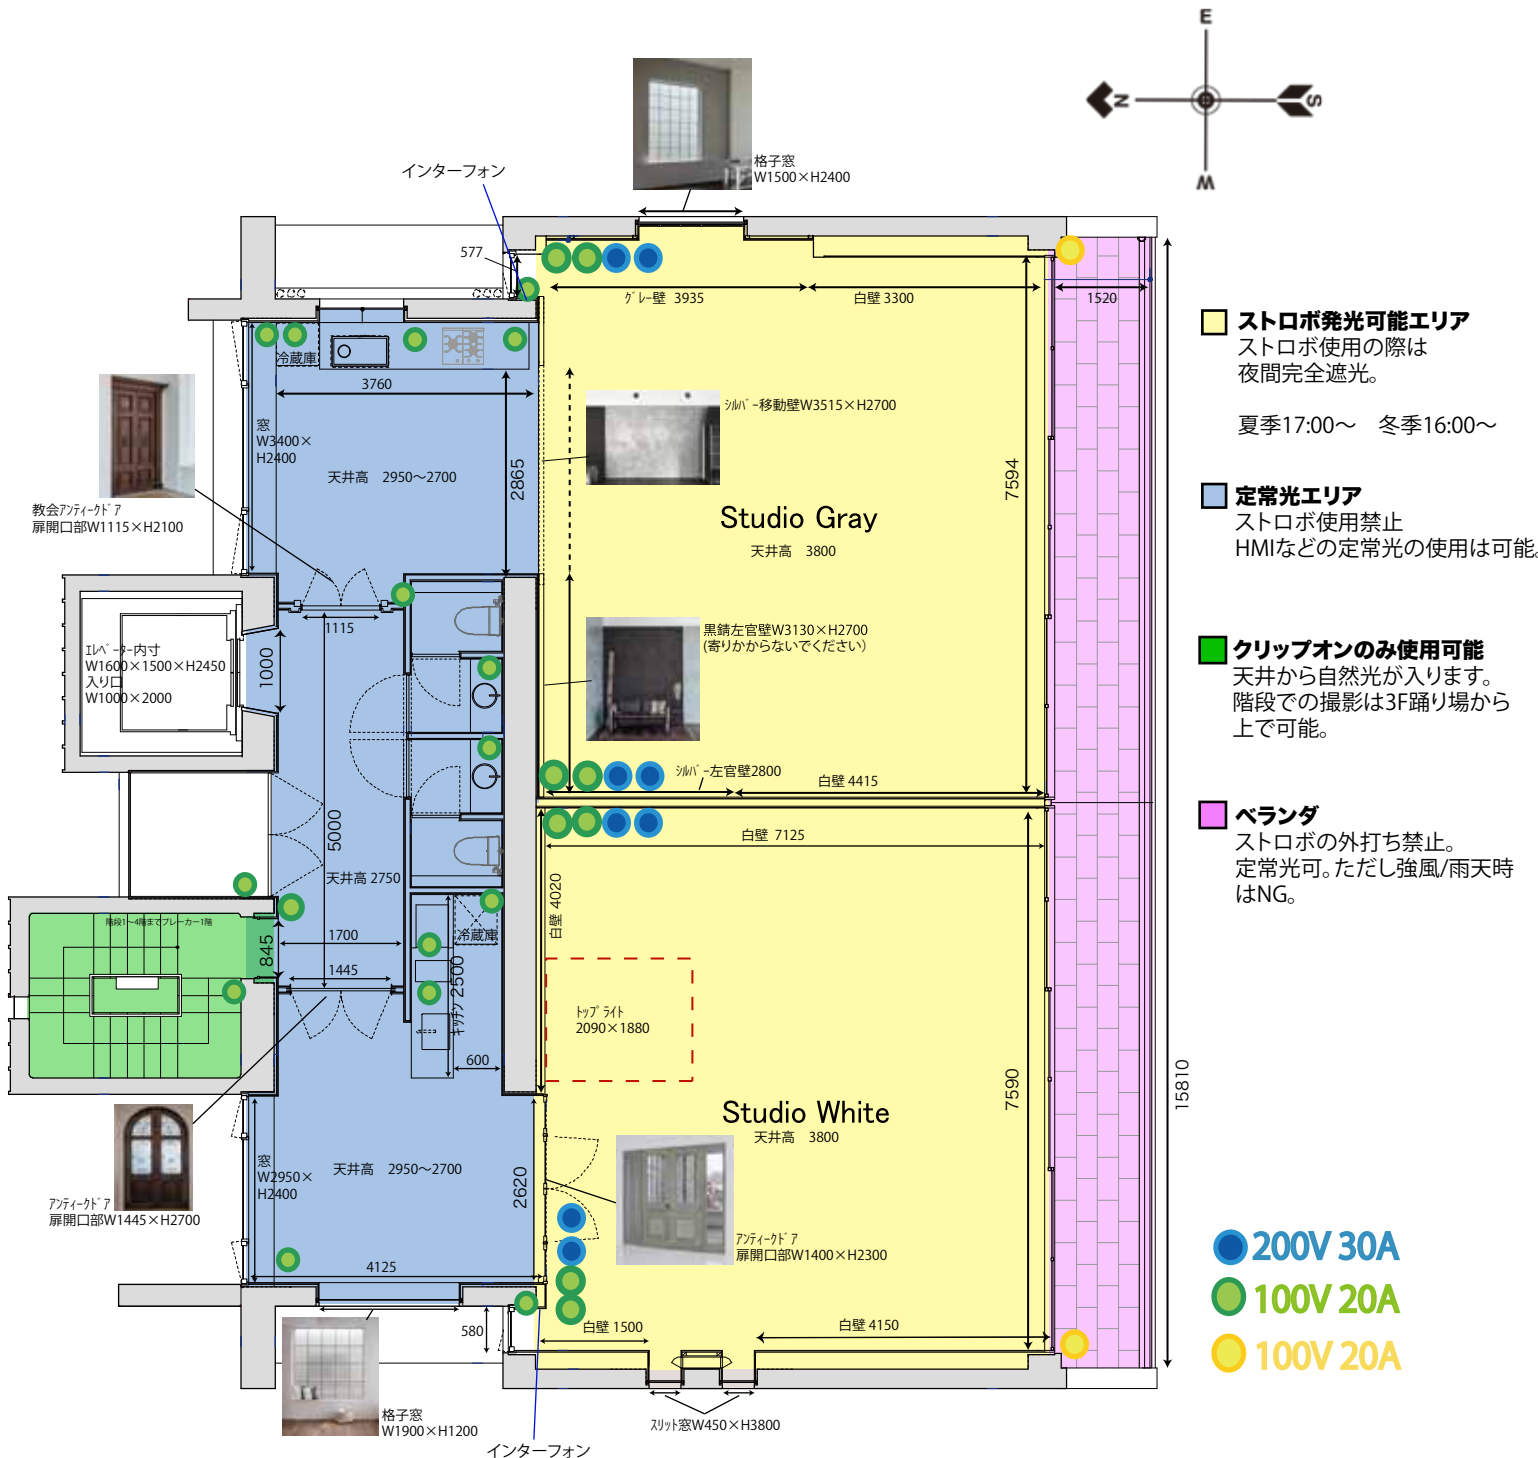

照明機材のご利用

表参道ARTWORKSは青山高台の住宅地区にあります。近隣お住いの皆様にご迷惑をかけないよう照明機材のご利用は上記の範囲内にてご協力をお願いいたします。天候条件により、ストロボエリア内でも日中の遮光をお願いする場合がございます。

HMI使用時の安全距離

●1.2kw:1m ●2.5kw:3.5m ●4kw:5m
 爆発・紫外線によるサバツン・熱による火傷など危険な事故を防ぐためにメーカーでは上記の安全距離確保を推奨しています。
 ※メーカー基準で当社では2.5kwを超えるHMIの使用は推奨されていません。ご希望の際はお客様の責任と判断で、ご利用ください。